


1/a

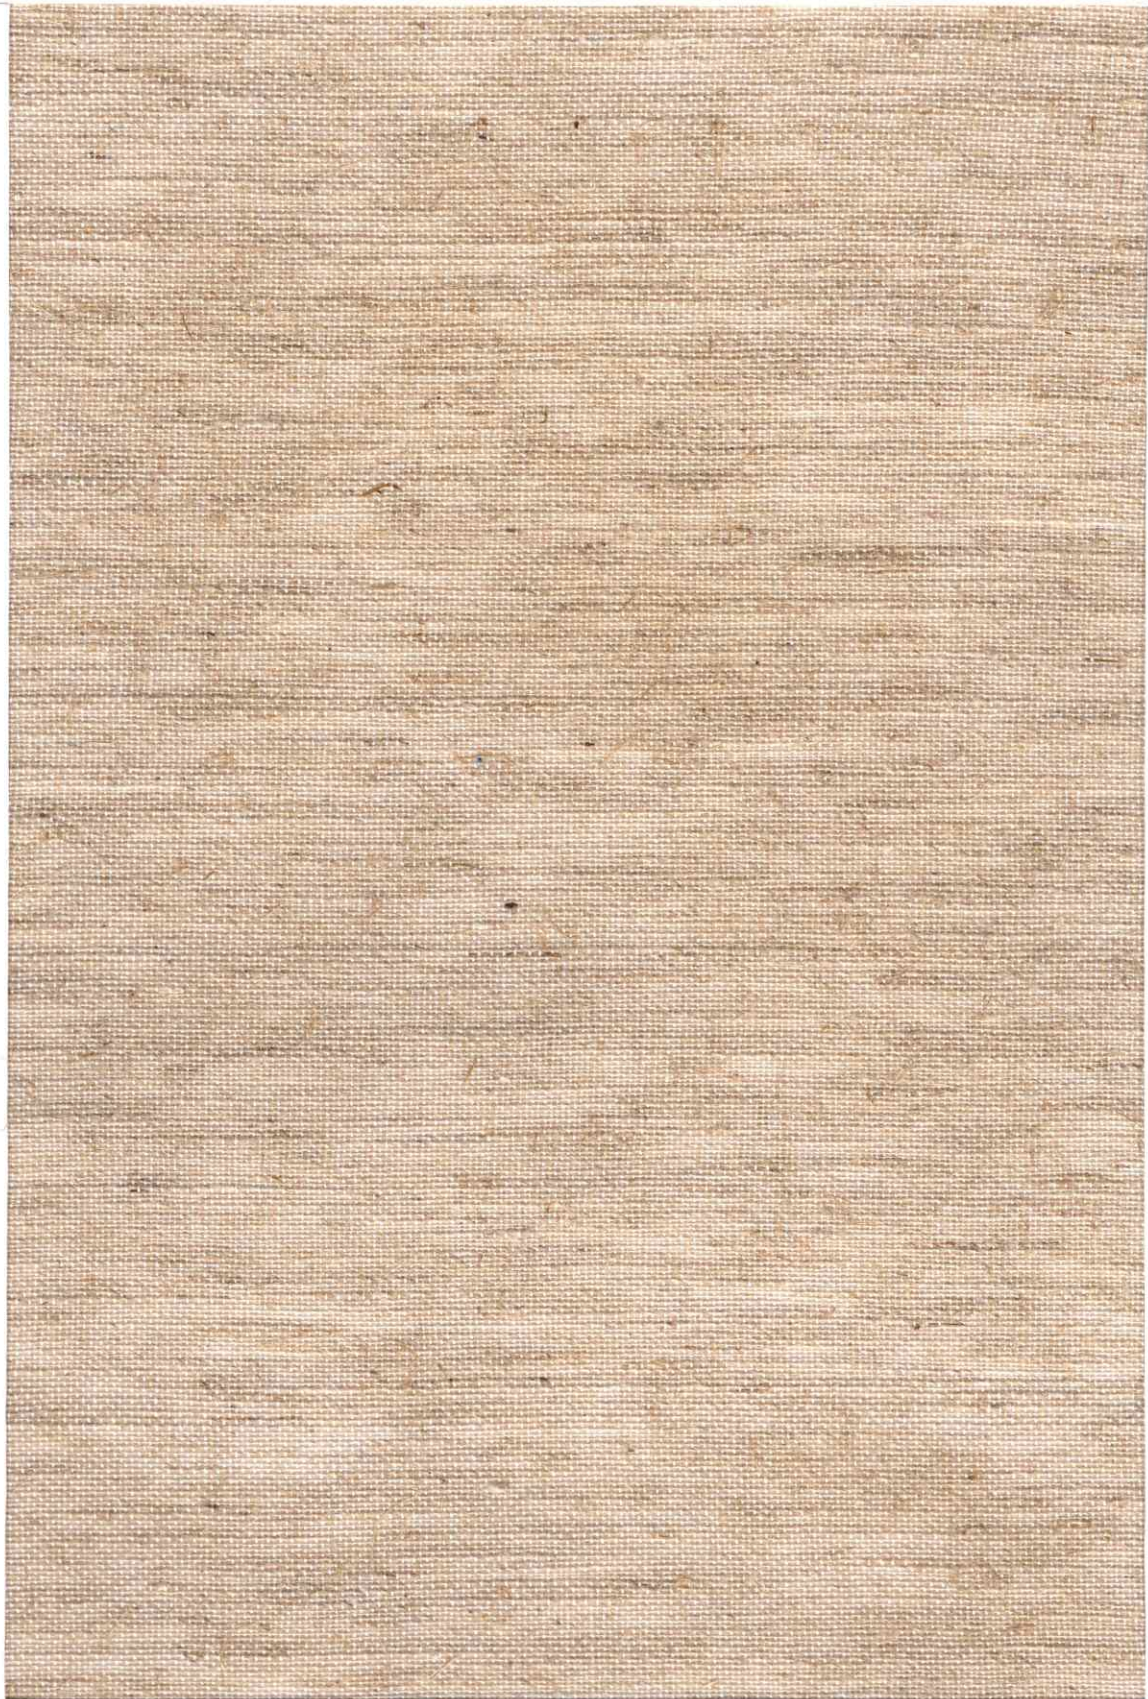

VÁSZON SZÖVÉS

KENDERVÁSZON